
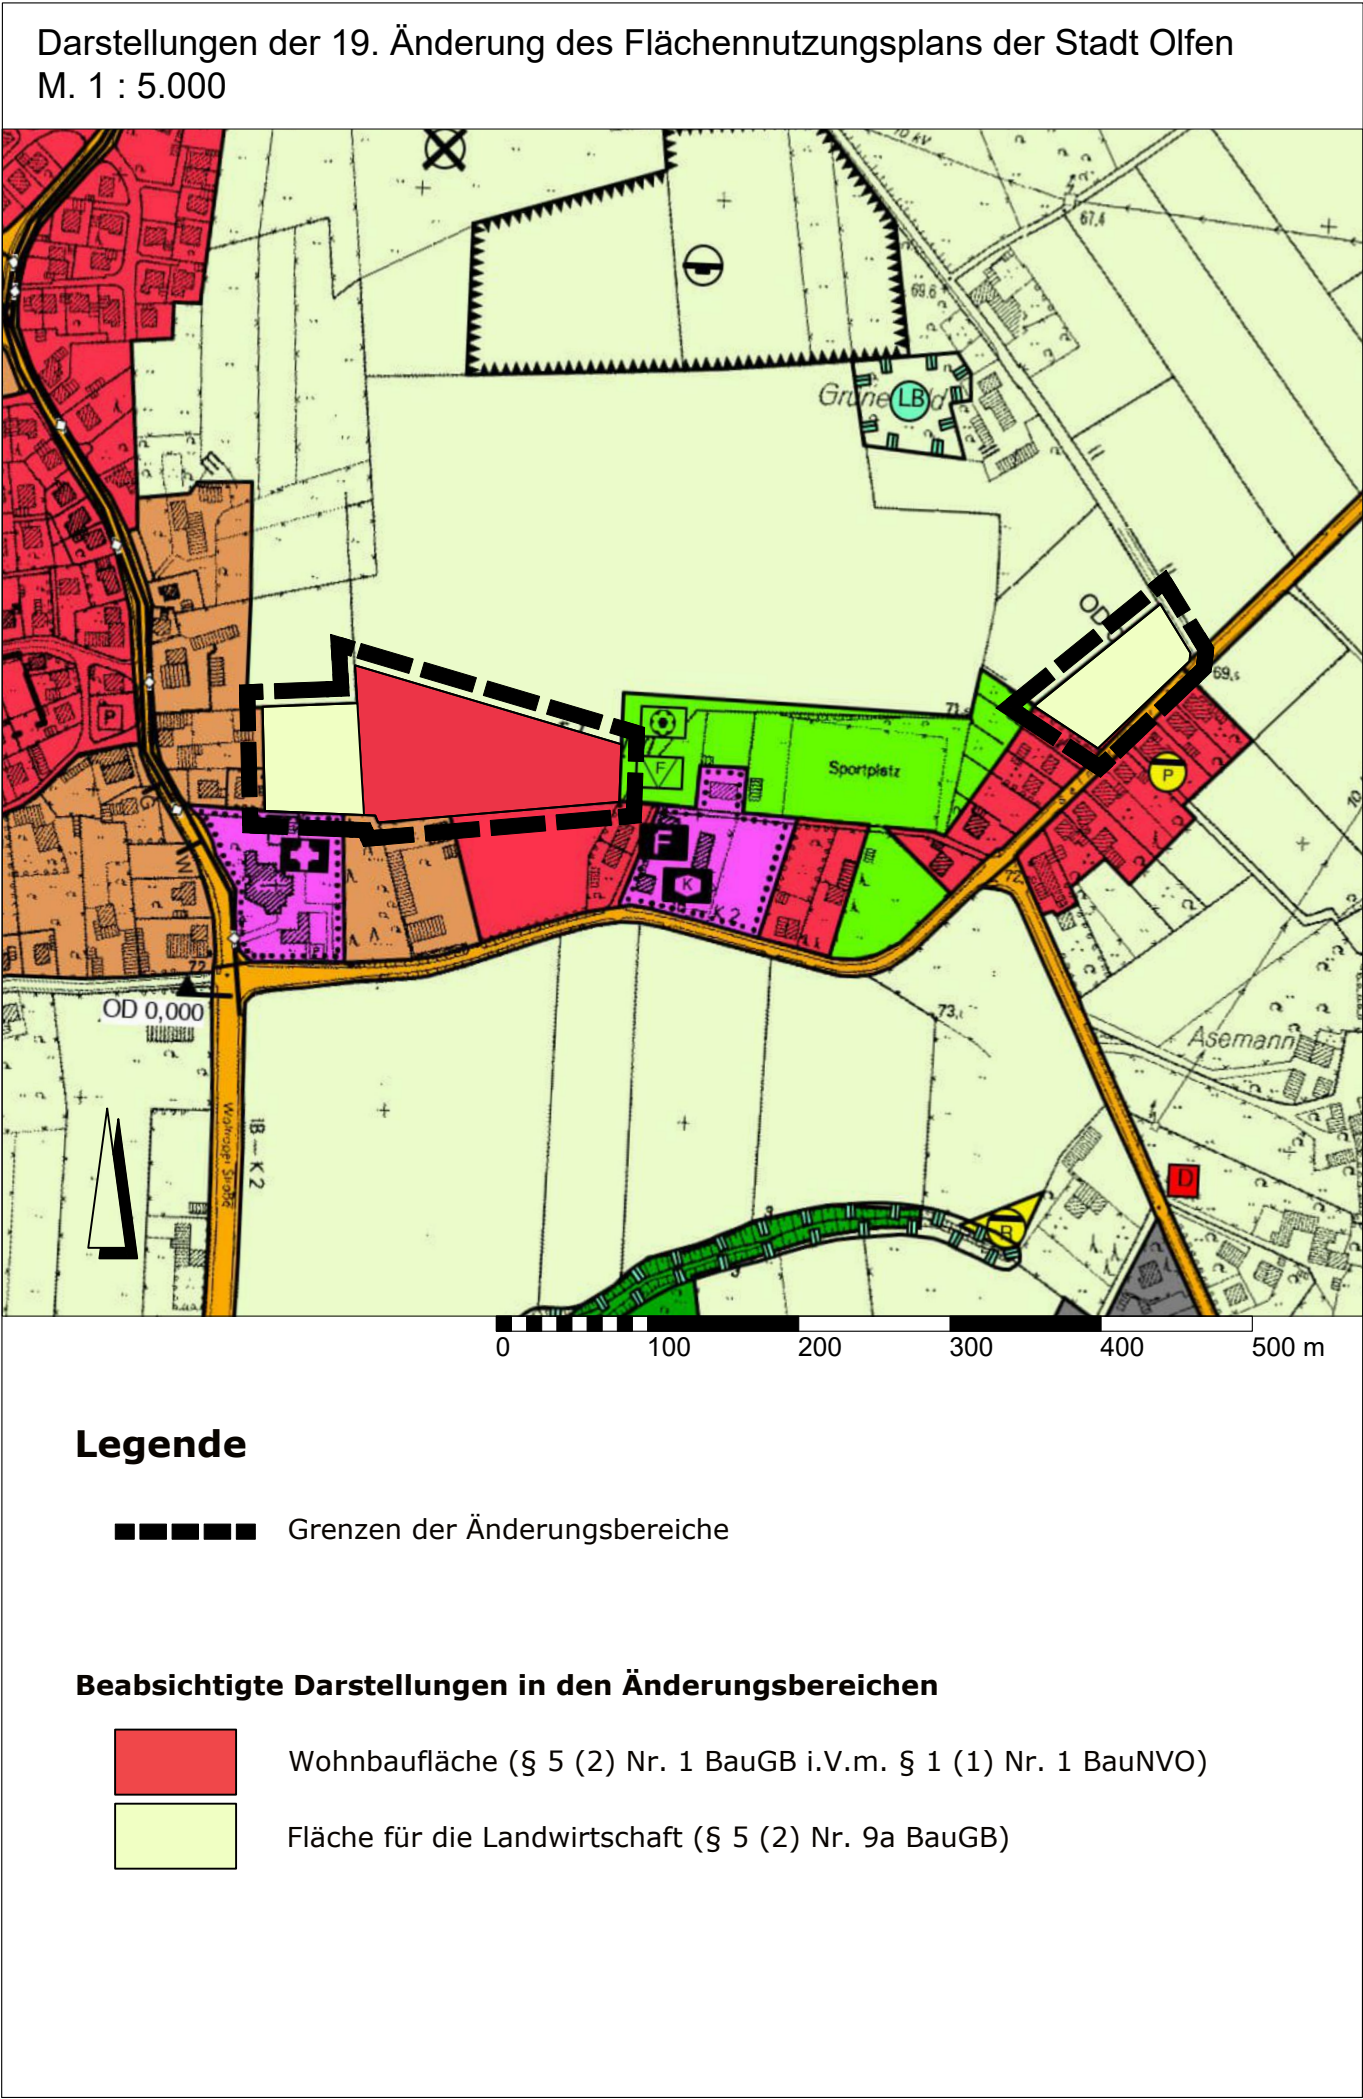


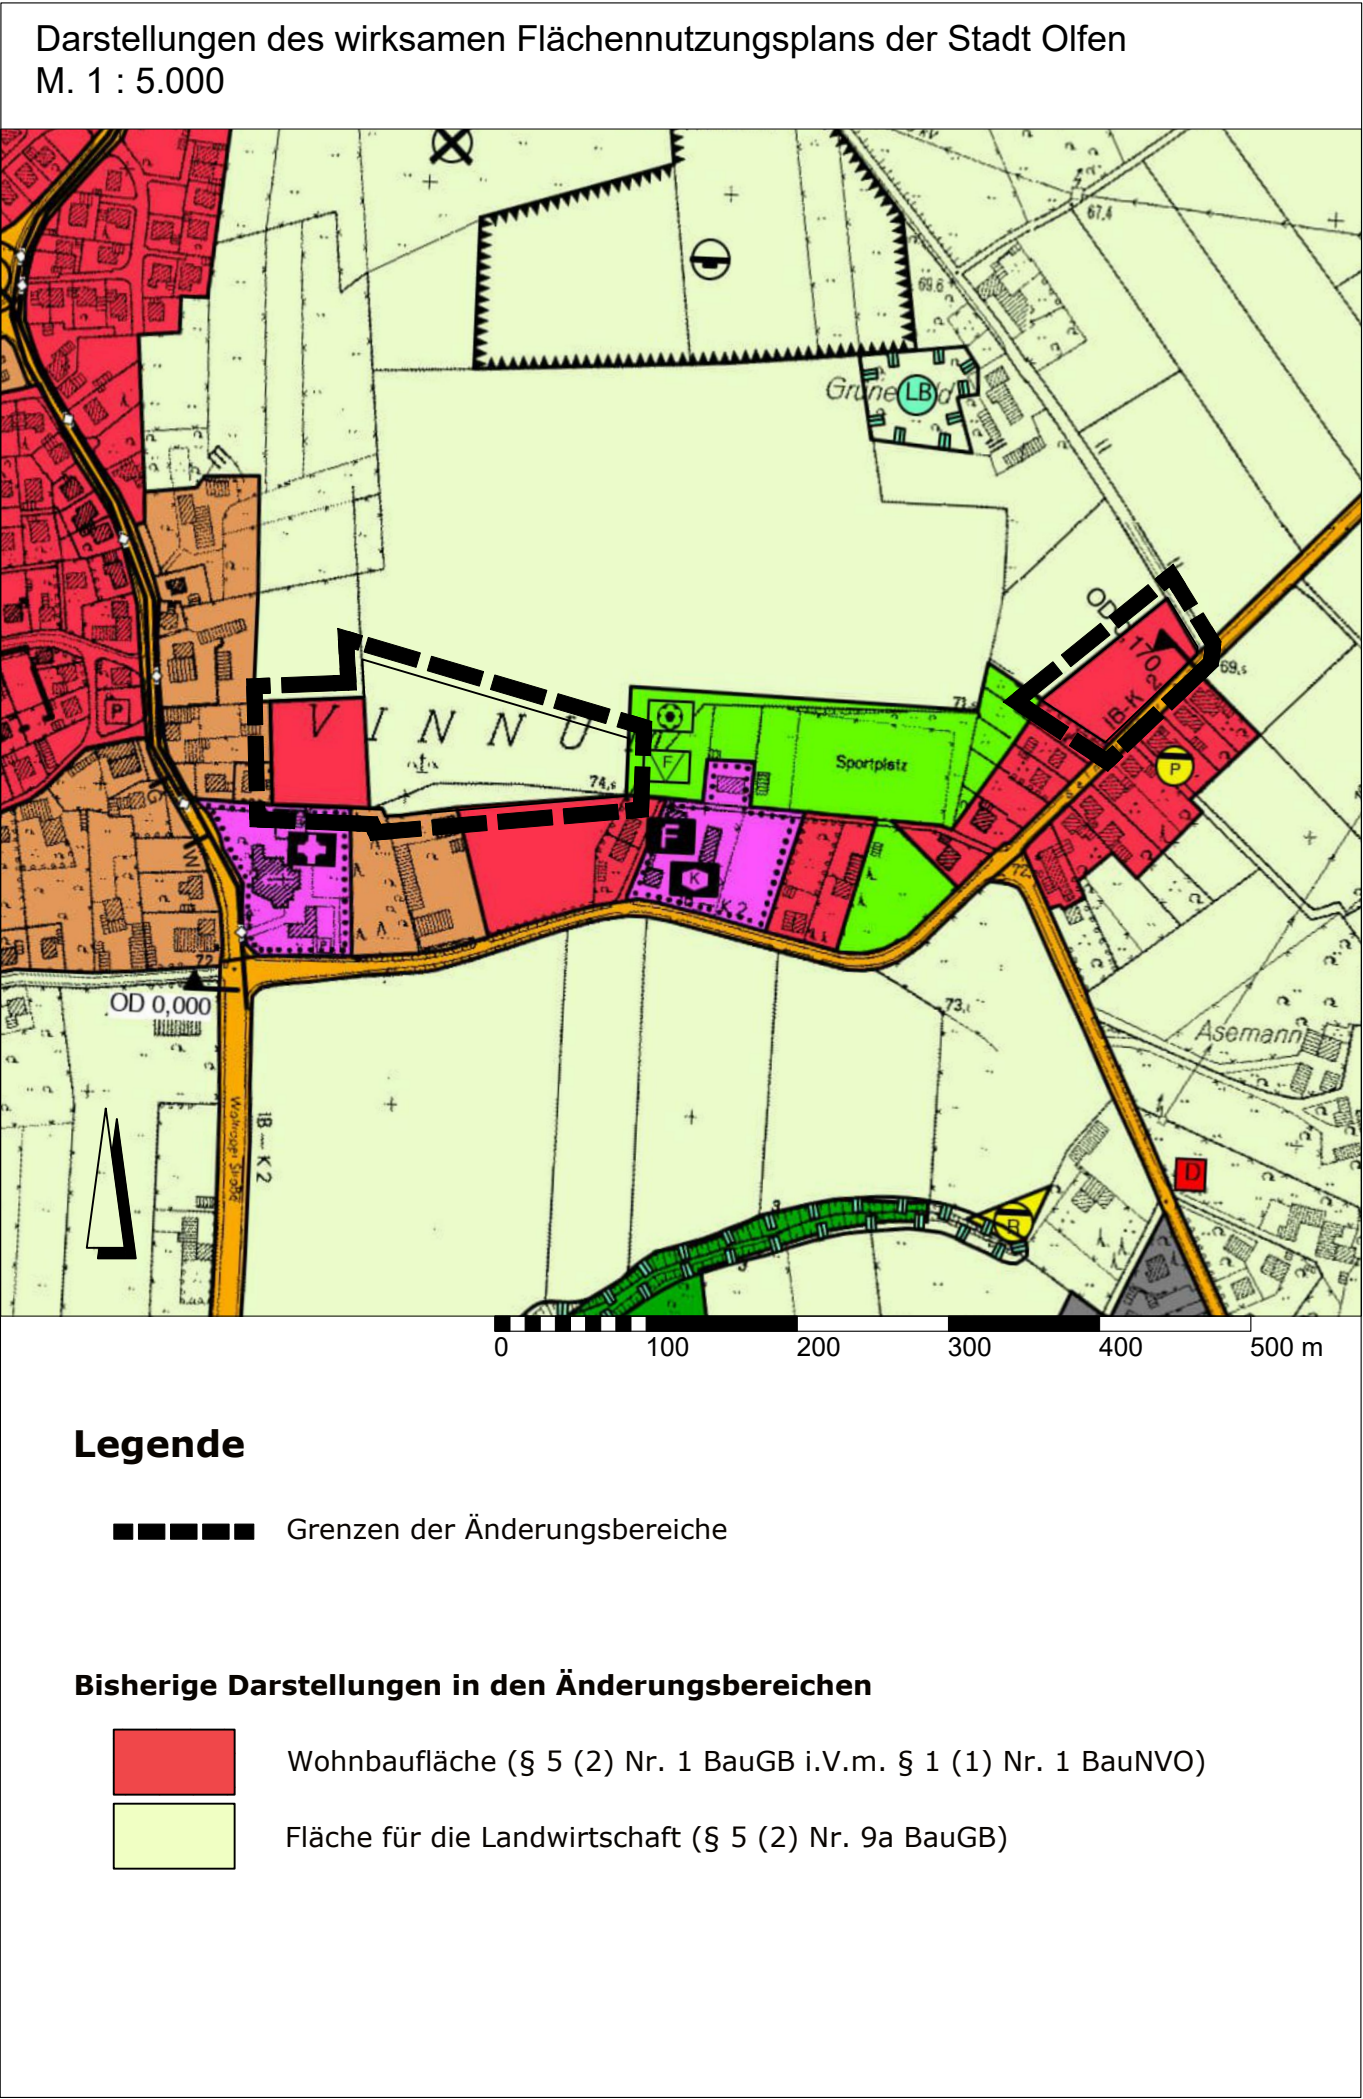

Rechtsgrundlagen

- Baugesetzbuch (BauGB) in der Fassung der Bekanntmachung vom 03.11.2017 (BGBl. I S. 3634), zuletzt geändert durch Artikel 5 des Gesetzes vom 22.12.2025 (BGBl. 2025 I Nr. 348)
- Planzeichenverordnung (PlanZV, Verordnung über die Ausarbeitung der Bauleitpläne und die Darstellung des Planinhalts) in der Fassung vom 18.12.1990 (BGBl. 1991 I S. 58), zuletzt geändert durch Artikel 6 des Gesetzes vom 12.08.2025 (BGBl. 2025 I Nr. 189)
- Gemeindeordnung für das Land Nordrhein-Westfalen (GO NRW) in der Fassung der Bekanntmachung vom 14.07.1994 (GV. NRW. S. 666 ff.), zuletzt geändert durch Artikel 2 des Gesetzes vom 05.07.2024 (GV. NRW. S. 444)

Verfahrensvermerke

Der Rat der Stadt Olfen hat am die Aufstellung der 19. Änderung des Flächennutzungsplans beschlossen. Der Aufstellungsbeschluss wurde am gemäß § 2 (1) BauGB ortsüblich bekannt gemacht.
Olfen, den

.....

Bürgermeister

Die frühzeitige Beteiligung der Öffentlichkeit gemäß § 3 (1) BauGB hat am stattgefunden.
Zum Vorentwurf der Flächennutzungsplanänderung wurden von den Behörden und sonstigen Trägern öffentlicher Belange gemäß § 4 (1) BauGB in der Zeit vom bis Stellungnahmen eingeholt.
Olfen, den

.....

Bürgermeister

Der Entwurf der Flächennutzungsplanänderung wurde gemäß § 3 (2) BauGB vom bis öffentlich ausgelegt. Die öffentliche Auslegung wurde am ortsüblich bekannt gemacht.
Zum Entwurf der Flächennutzungsplanänderung wurden von den Behörden und sonstigen Trägern öffentlicher Belange gemäß § 4 (2) BauGB in der Zeit vom bis Stellungnahmen eingeholt.
Olfen, den

.....

Bürgermeister

Diese Flächennutzungsplanänderung ist vom Rat der Stadt Olfen am beschlossen worden.
Olfen, den

.....

Bürgermeister

Die 19. Änderung des Flächennutzungsplans der Stadt Olfen ist gem. § 6 (1) BauGB mit Verfügung vom genehmigt worden.
Münster, den
Die Bezirksregierung
Im Auftrag:
gez.
.....

Diese 19. Änderung des Flächennutzungsplans wurde am ausfertigt. Die Genehmigung dieser Flächennutzungsplanänderung ist gem. § 6 (5) BauGB am ortsüblich bekannt gemacht worden. Mit dieser Bekanntmachung wird die 19. Änderung des Flächennutzungsplans wirksam.
Olfen, den

.....

Bürgermeister

STADT OLFEN

19. ÄNDERUNG DES FLÄCHENNUTZUNGSPLANS

"AM VINNUMER FELDE"

vielhaber stadtplanung - städtebau, Konrad-von-Bergheim-Weg 25, 59757 Arnsberg
Telefon: 02932 - 700 171, E-mail: post(at)vielhaber-stadtplanung.de

Bearbeitung: Dipl.-Ing. Raumplanung Dorothea Vielhaber

Bearbeitungsstand:
24.03.2026